

**FR1** 2cm belső vakolat  
30cm Porotherm NF30  
12cm Austrotherm ATN80  
Dryvit vakolat

**FR2** 2cm belső vakolat  
25cmvasbeton áthidaló  
5cm Austrotherm XPS  
dryvit vakolat  
8cm szálcement burkolat (10mm)  
háttérszerkezettel

**FR3** 2cm belső vakolat  
25cmvasbeton áthidaló  
5cm Austrotherm XPS  
8cm Austrotherm ATN80 EPS  
Dryvit vakolat

**FR4** dryvit vakolat  
6cm Austrotherm XPS  
15cm vasbeton mellvédfal  
12cm Austrotherm ATN80 EPS  
Dryvit vakolat

**FR5** SIKAPLAN PVC VÍZSZIG  
1RTG üvegfátyol  
12cm Austrotherm ATN100 EPS  
15cm vasbeton mellvédfal  
12cm Austrotherm ATN80 EPS  
Dryvit vakolat

**R1** 2cm laminált park+kiegy  
7cm estrichbeton  
1rtg PE fólia  
5cm Austrotherm LP  
22cm vasbeton födém

**R2** 2cm laminált park+kiegy  
7cm estrichbeton  
1rtg PE fólia  
5cm Austrotherm LP  
22cm vasbeton födém  
12cm Austrotherm ATN80 EPS  
Dryvit vakolat

**R3** 5cm gyöngykavics  
1rtg geotextil  
1rtg SIKAPLAN pvc vízszig.  
1rtg üvegszövet  
16-25cm Austrotherm ATN100 EPS  
1rtg PE fólia  
22cm vasbeton födém

**R4** VM zinc patinázott állókorsos fedés  
1rtg bit.lem  
4-6cm lejtést adó beton  
20cm vasbeton födém

**R5** 2cm gres burk.  
5cm szűrőbeton  
1rtg SBS bit.lem  
8cm BACHL PUR hőszig.  
1rtg PE fólia  
1-3cm lejtésképzés  
22cm vasbeton födém


**R6** 2cm laminált park+kiegy  
7cm estrichbeton  
1rtg PE fólia  
5cm Austrotherm LP  
22cm vasbeton födém  
25cm Austrotherm ATN80 EPS  
Dryvit vakolat

**R7** 2cm gres burk.  
12cm vasalt aljzat  
1rtg PE fólia  
6cm Austrotherm ATN 150  
1rtg SBS bit.lem  
15cm Vasalt aljzat  
20cm kavicságy

**R8** 5cm gyöngykavics  
1rtg geotextil  
1rtg SIKAPLAN pvc vízszig.  
1rtg üvegszövet  
12-27cm Austrotherm ATN100 EPS  
1rtg PE fólia  
20cm vasbeton födém

**R9** 32cm talajkeverék és víztartó rtg  
25mm drain-lyuggatott  
1rtg geotextil  
1rtg SIKAPLAN pvc vízszig.  
1rtg üvegszövet  
16-28cm Austrotherm ATN100 EPS  
1rtg PE fólia  
22cm vasbeton födém  
glett

**R10** 2cm gres burk.  
5cm szűrőbeton  
1rtg SBS bit.lem  
6-4cm lejtést adó beton  
20cm vasbeton födém

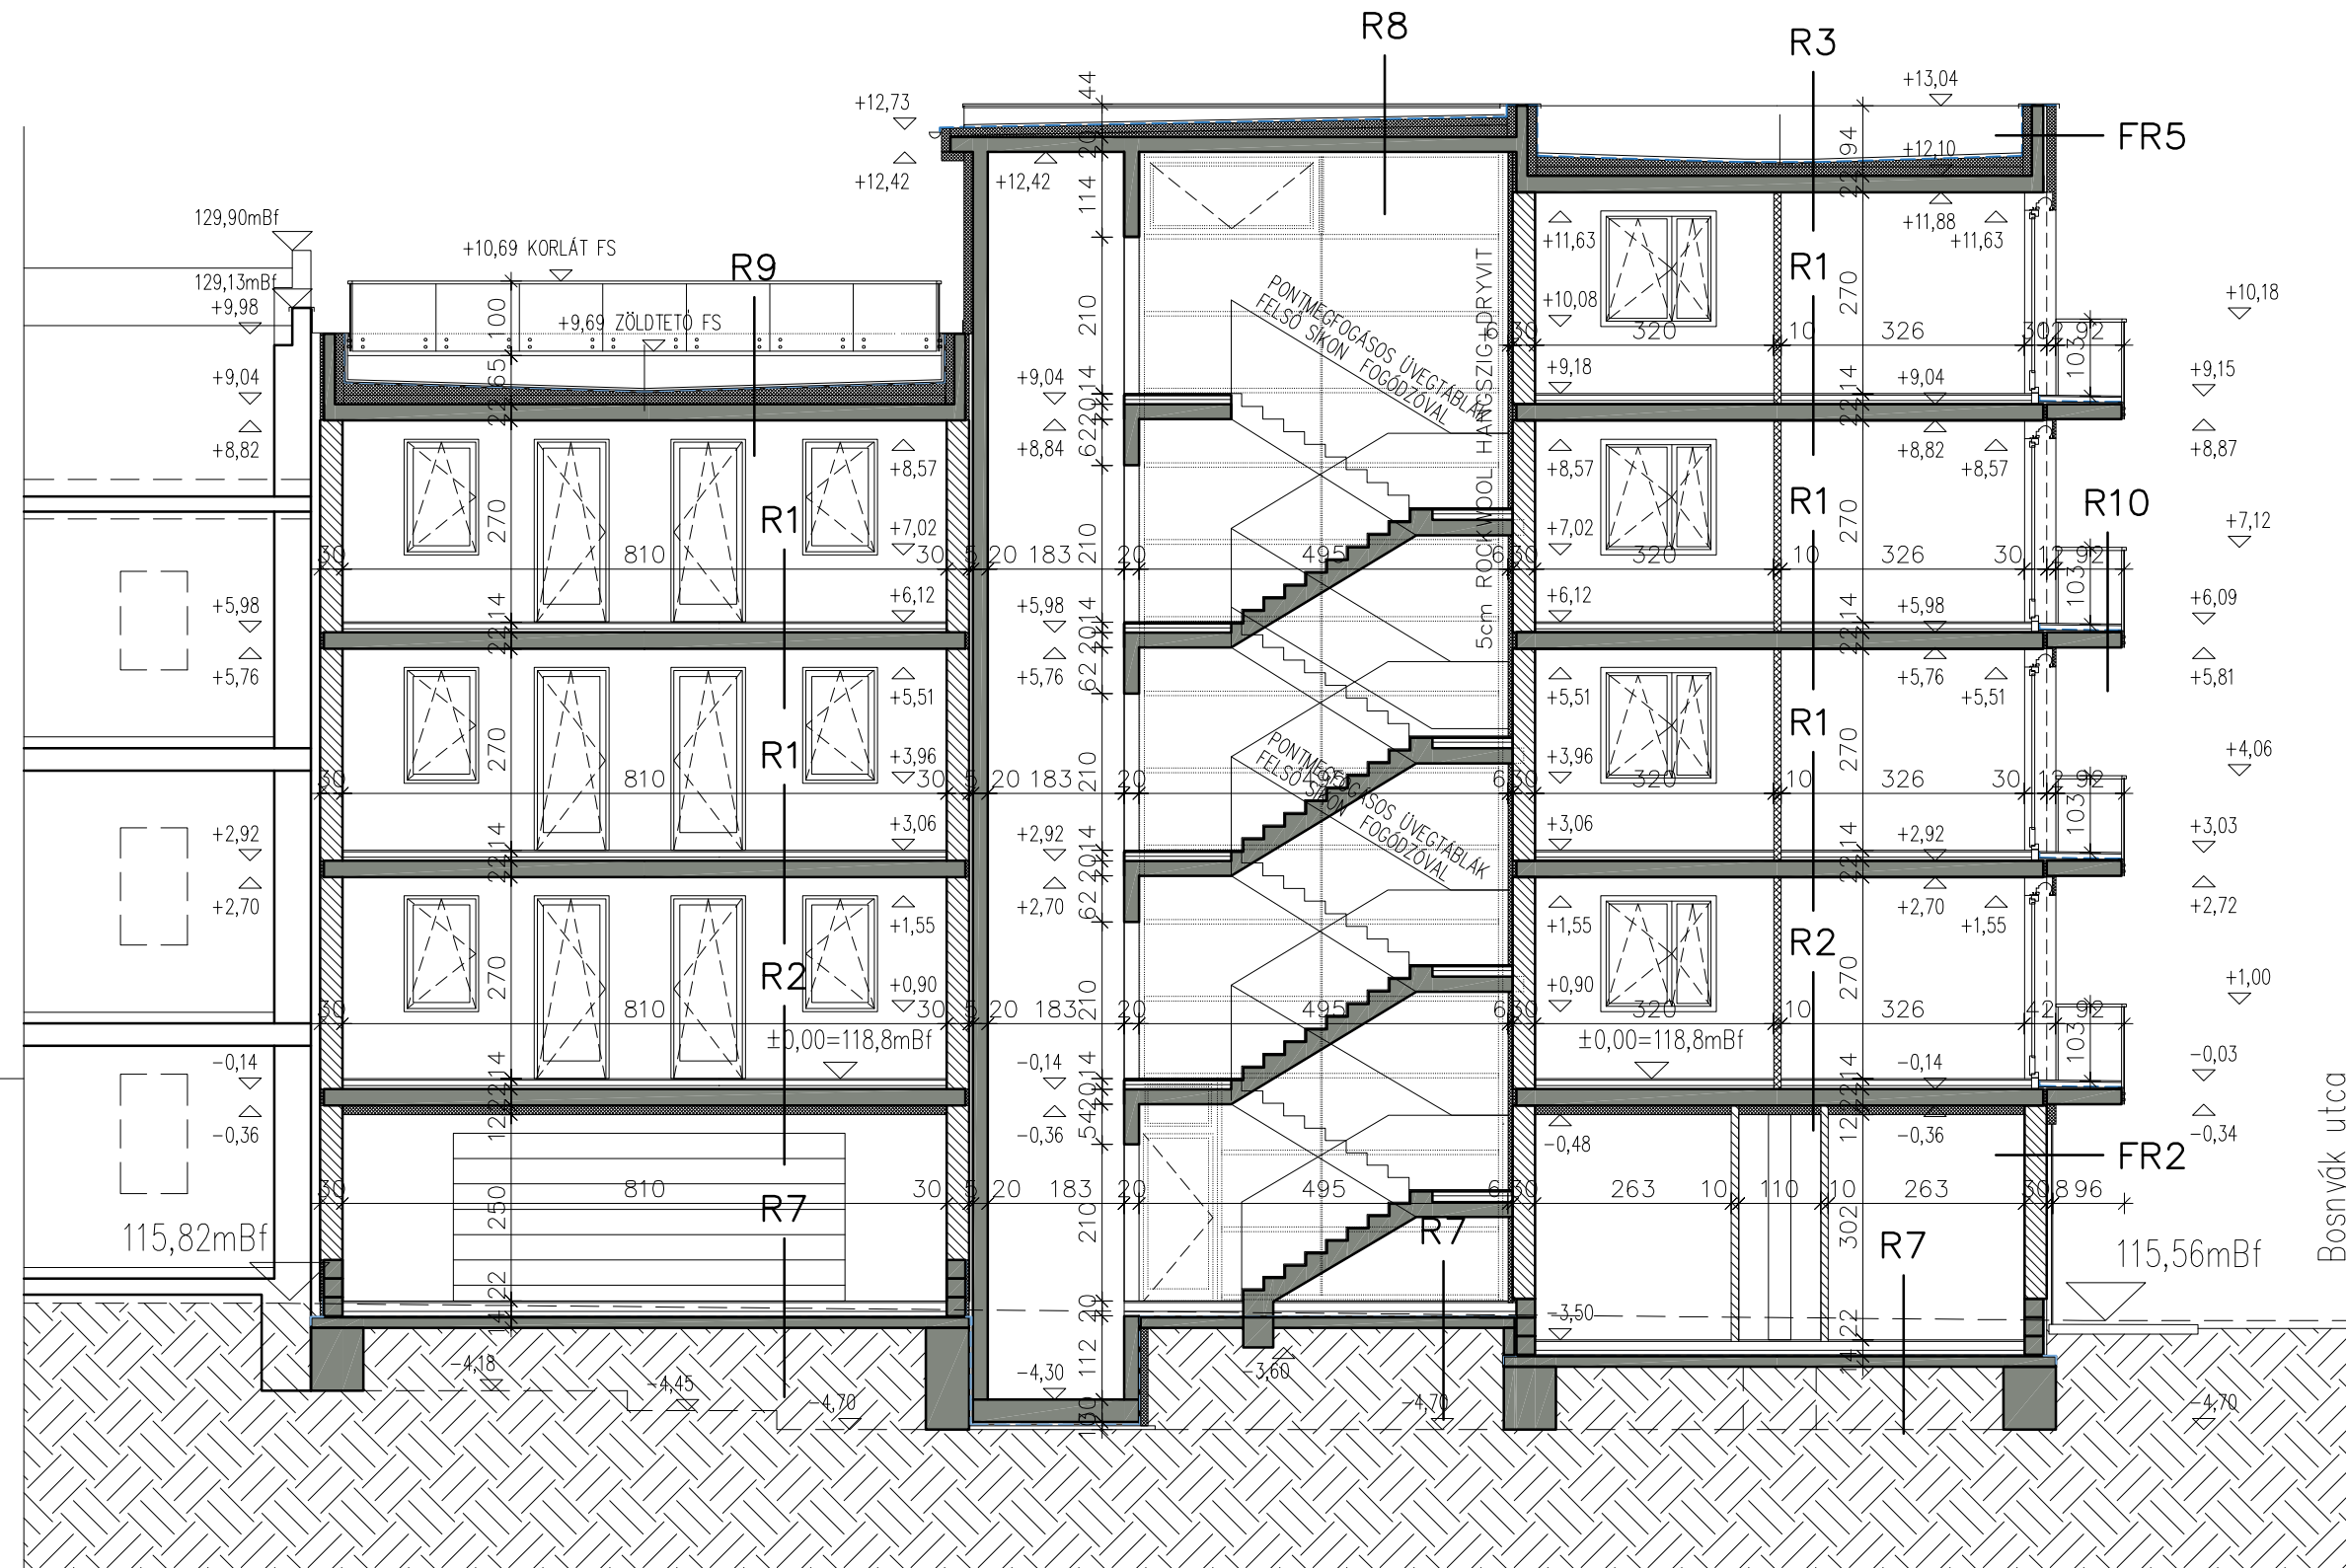

**METSZET A-A**

Budapest, Angol utca, hrsz: 31744/4, 11 LAKÁSOS TÁRSASHÁZ ÉPÍTÉSI ENGEDÉLYEZÉSI TERV

Tervező: Accotax Consulting Kft, 1037 Budapest, Kilitó u. hrsz 22474/6 ..... Fűrstand János okl.építészmérnök É 01-0947 , 1037 Budapest, Kilitó u. 22474/6 ..... M: +36-30-9906-798

Építető: MS Europe Kft 1136 Bp.Tátra u 48. ügyvezetők: Mészáros András és Sárdi Tamás

1:100

2016.12.23 MO

É12