FR1 2cm belsö vakolat
30cm Porotherm NF30
12cm Austrotherm ATN80
Dryvit vakolat

FR2 2cm belsö vakolat
25cmvasbeton áthidaló
5cm Austrotherm XPS
dryvit vakolat
8cm szálcement burkolat (10mm)
háttérszerkezettel

FR3 2cm belsö vakolat
25cmvasbeton áthidaló
5cm Austrotherm XPS
8cm Austrotherm ATN80 EPS
Dryvit vakolat

FR4 dryvit vakolat
6cm Autsrotherm XPS
15cm vasbeton mellvédfal
12cm Austrotherm ATN80 EPS
Dryvit vakolat

FR5 SIKAPLAN PVC VÍZSZIG
1RTG üvegfátyol
12cm Autsrotherm ATN100 EPS
15cm vasbeton mellvédfal
12cm Austrotherm ATN80 EPS
Dryvit vakolat

FR6 2cm belsö vakolat
30cm Porotherm NF30
8cm Austrotherm ATN80
Dryvit vakolat

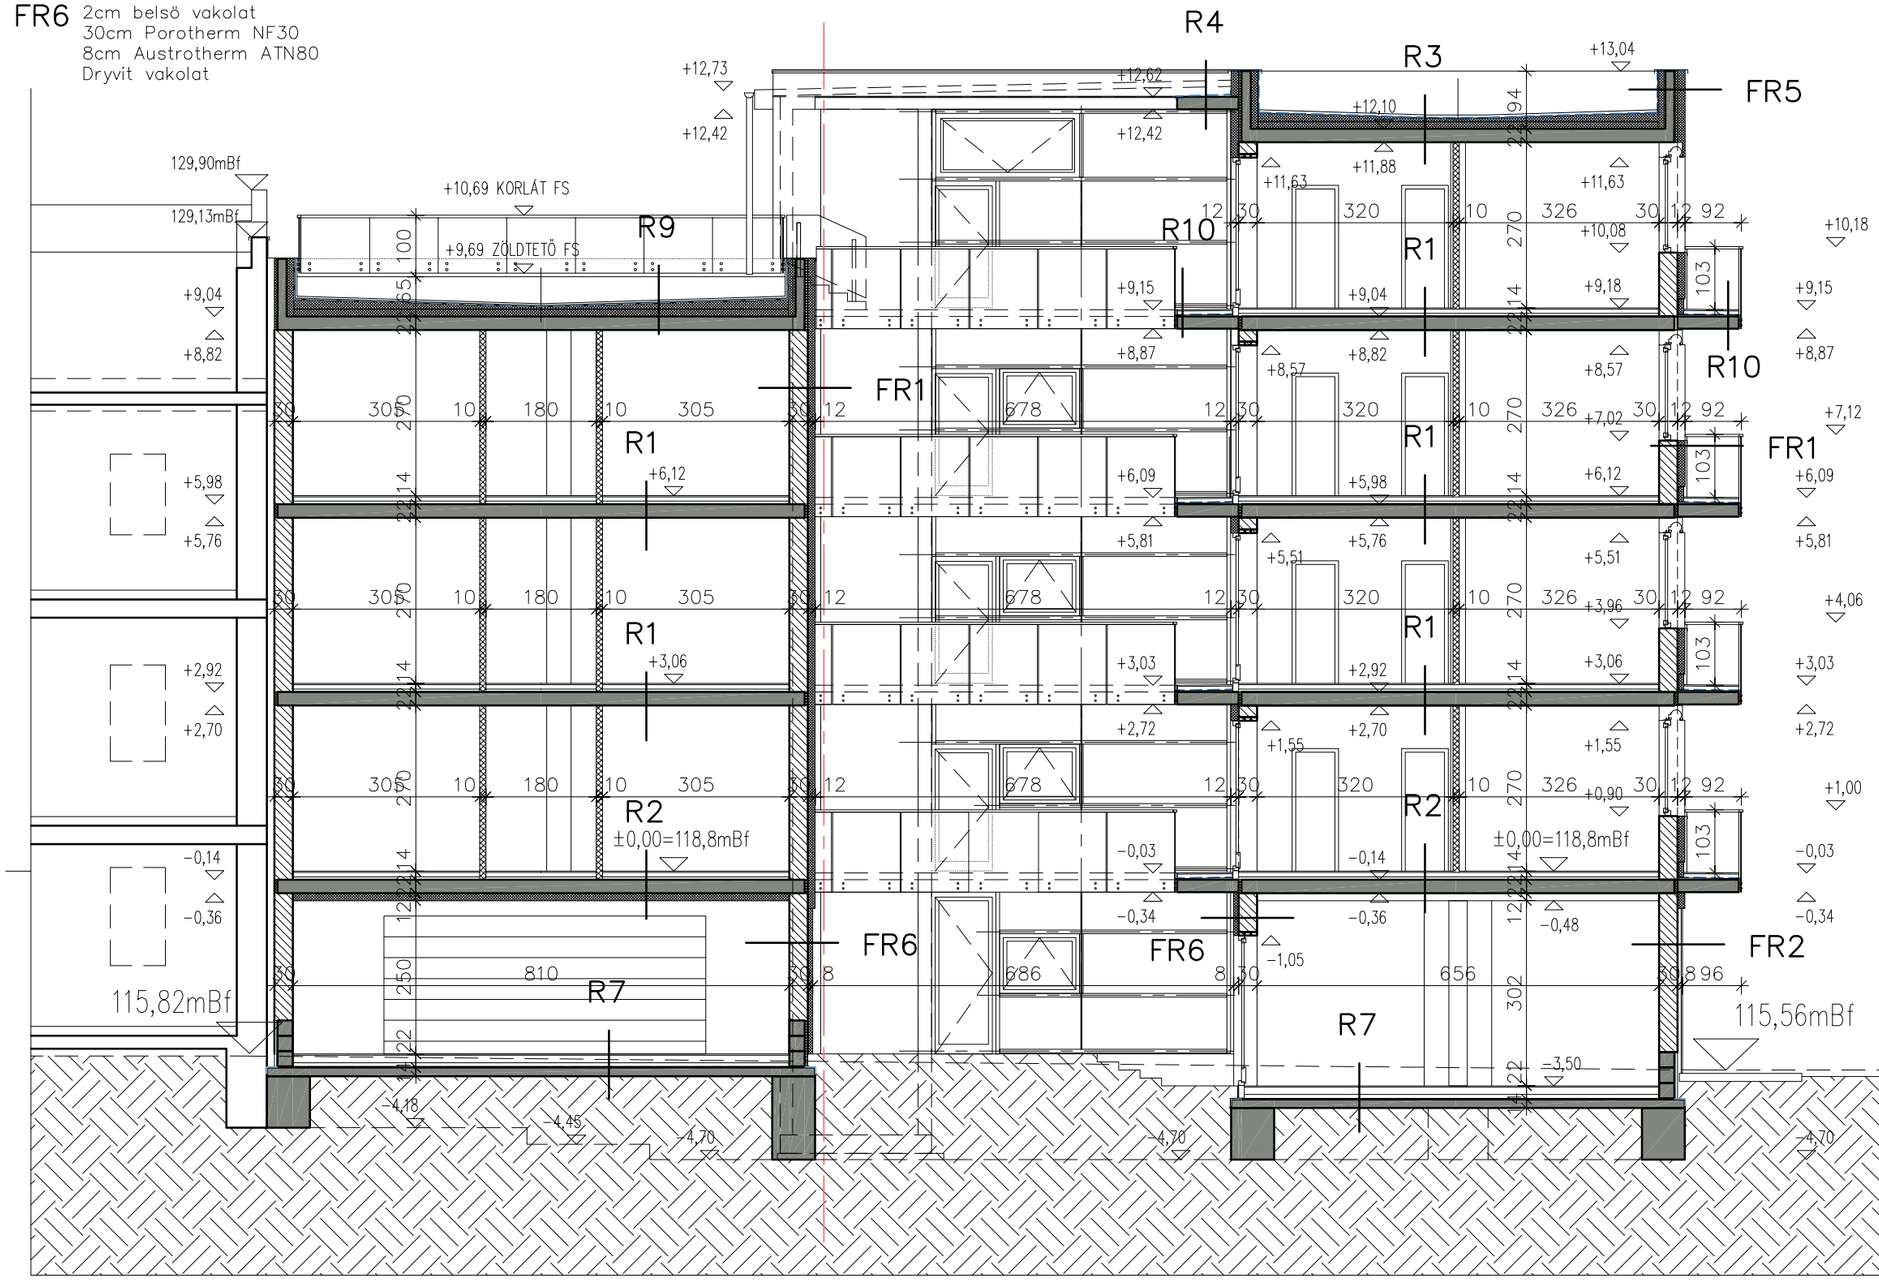

R1 2cm laminált park+kiegy
7cm estrichbeton
1rtg PE fólia
5cm Austrotherm LP
22cm vasbeton födém

R2 2cm laminált park+kiegy
7cm estrichbeton
1rtg PE fólia
5cm Austrotherm LP
22cm vasbeton födém
12cm Austrotherm ATN80 EPS
Dryvit vakolat

R3 5cm gyöngykavics
1rtg geotextil
1rtg SIKAPLAN pvc vízszig.
1rtg üvegszövet
16–25cm Austrotherm ATN100 EPS
1rtg PE fólia
22cm vasbeton födém

R4 VM zinc patinázott állókorsos fedés
1rtg bit.lem
4–6cm lejtést adó beton
20cm vasbeton födém

R5 2cm gres burk.
5cm szürőbeton
1rtg SBS bit.lem
8cm BACHL PUR höszig.
1rtg PE fólia
1–3cm lejtésképzés
22cm vasbeton födém

R6 2cm laminált park+kiegy
7cm estrichbeton
1rtg PE fólia
5cm Austrotherm LP
22cm vasbeton födém
25cm Austrotherm ATN80 EPS
Dryvit vakolat

R7 2cm gres burk.
12cm vasalt aljzat
1rtg PE fólia
6cm Austrotherm ATN 150
1rtg SBS bit.lem
15cm Vasalt aljzat
20cm kavicságy

R8 5cm gyöngykavics
1rtg geotextil
1rtg SIKAPLAN pvc vízszig.
1rtg üvegszövet
12–27cm Austrotherm ATN100 EPS
1rtg PE fólia
20cm vasbeton födém

R9 32cm talajkeverék és víztartó rtg
25mm drain–lyuggatott
1rtg geotextil
1rtg SIKAPLAN pvc vízszig.
1rtg üvegszövet
16–28cm Austrotherm ATN100 EPS
1rtg PE fólia
22cm vasbeton födém
glett

R10 2cm gres burk.
5cm szürőbeton
1rtg SBS bit.lem
6–4cm lejtést adó beton
20cm vasbeton födém

METSZET B–B

1:100

Budapest, Angol utca, hrsz: 31744/4, 11 LAKÁSOS TÁRSASHÁZ ÉPÍTÉSI ENGEDÉLYEZÉSI TERV

2016.12.23 | MO

É13

Tervező: Accotax Consulting Kft, 1037 Budapest, Kilátó u. hrsz 22474/6 ..... Fürstand János okl.építészmérnök É 01–0947 , 1037 Budapest, Kilátó u. 22474/6 ..... M: +36–30–9906–798

Építtető: MS Europe Kft 1136 Bp.Tátra u 48. ügyvezetők: Mészáros András és Sárdi Tamás