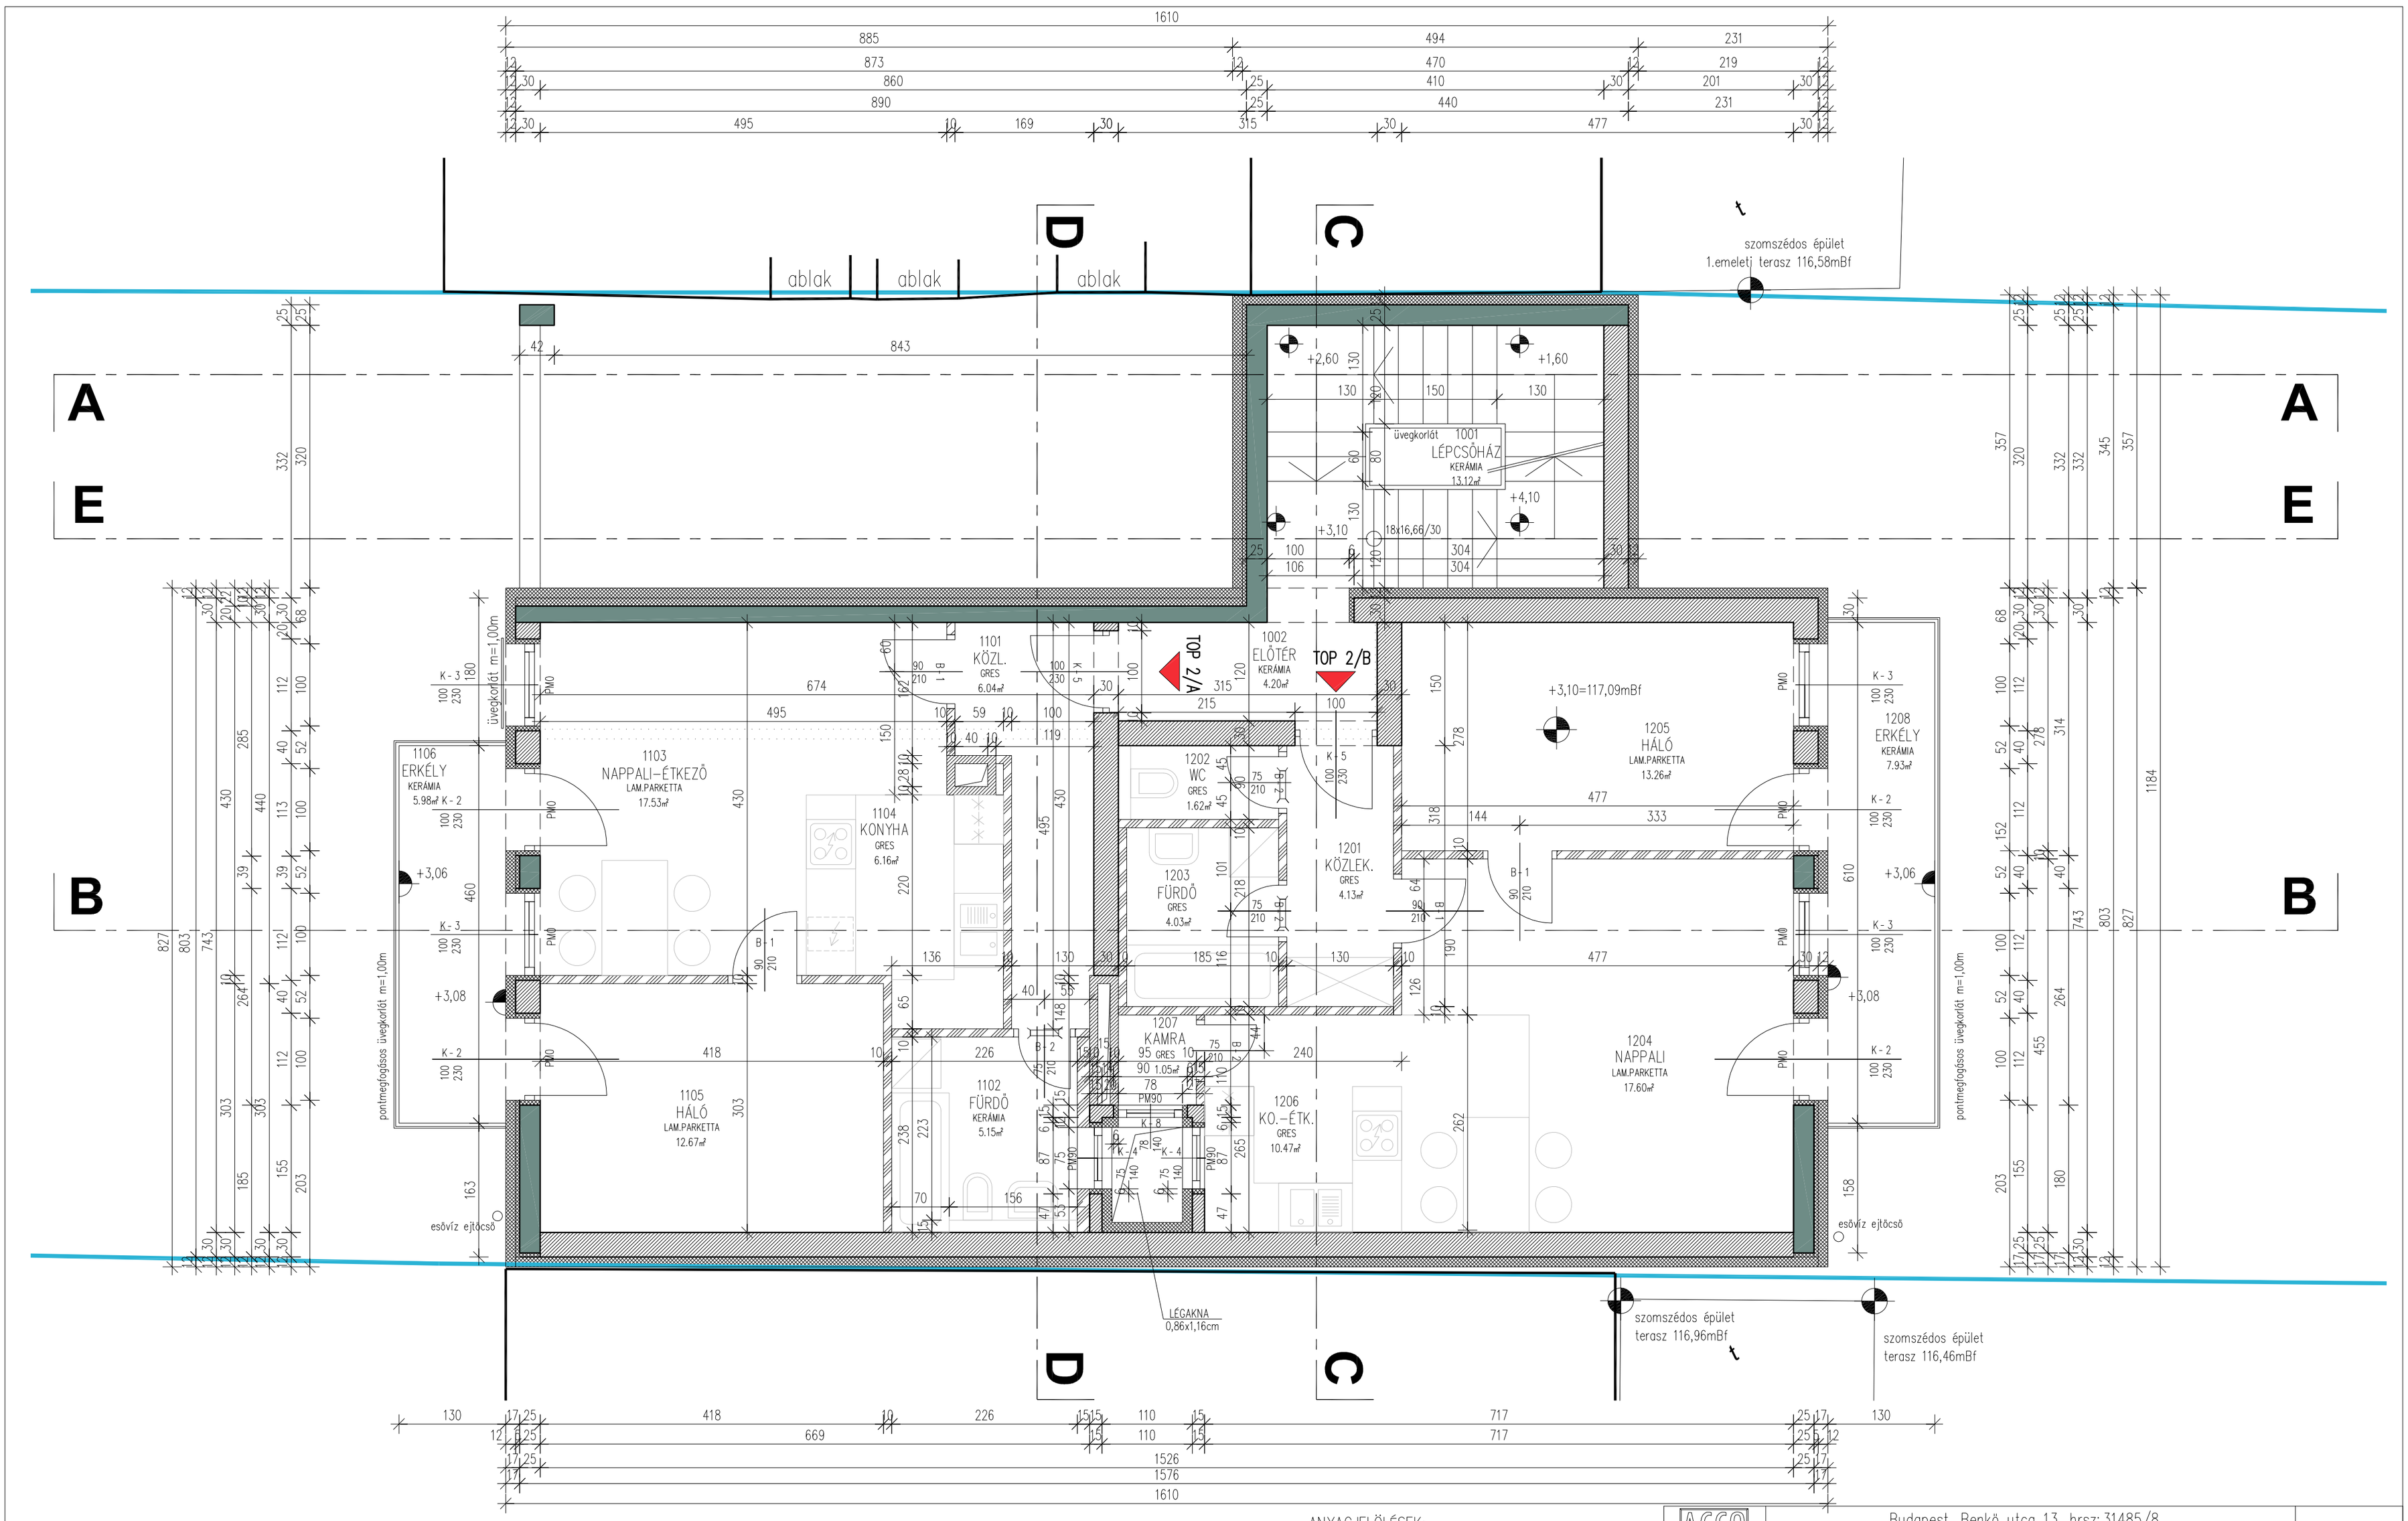

1.EMELET M=1:50

ANYAGJELÖLÉSEK:

- vasbeton
- tégla
- gipszkarton
- hőszigetelés
- talaj
- kavicsfeltöltés

ESZAK

ACCO TAX ÉPÍTÉSZIRODA	Budapest, Benkö utca 13, hrsz: 31485/8 3 LAKÁSOS TÁRSASHÁZ KIVITELI TERV	M3
2018.07.30.	1.EMELET	M=1:50
Megrendelő: Benkö13 Építőipari Kft. 1136 Tátra u 48.-52.	Tervező: ACCOTAX CONSULTINGKft. 1037 Budapest, Kilátó u. 22474/6	TÉ03
Tervező: Fürstand János okl. építészmérnök, É 01-0947 M +36-30-9906-798 accotax@t-online.hu	statika:	